


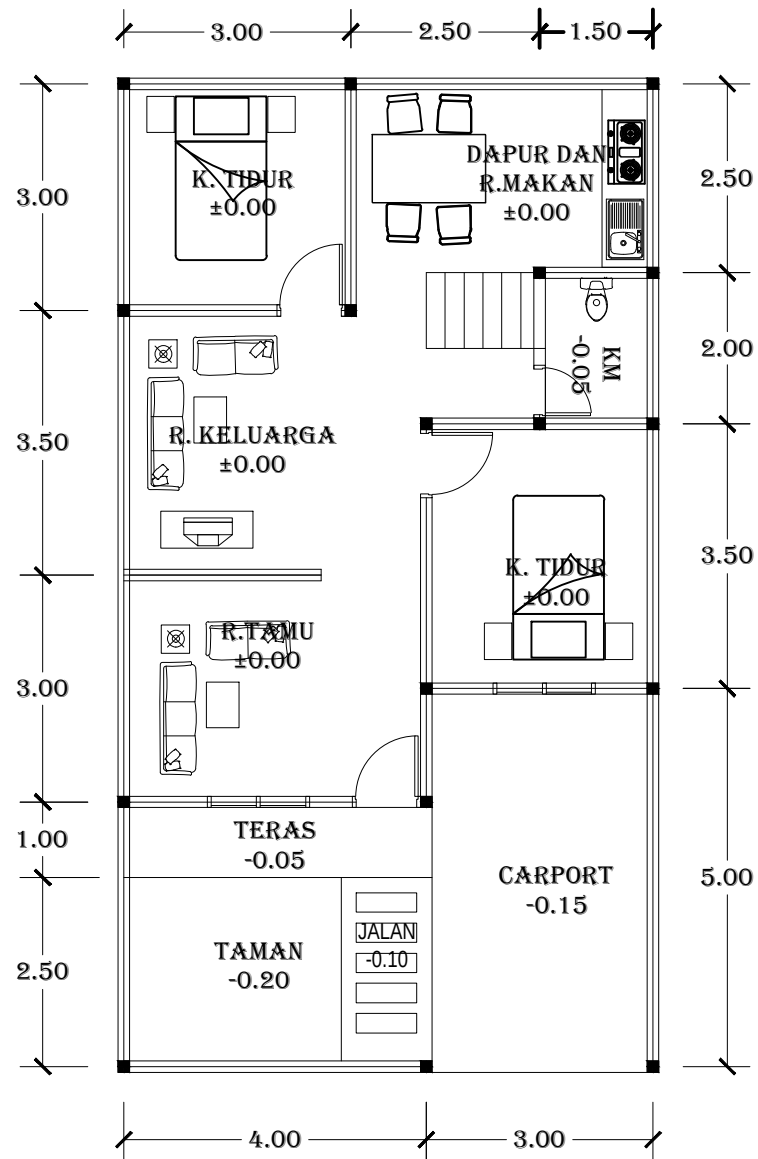

## DENAH LANTAI 1

SKALA 1:100

KETERANGAN

OWNER

PEKERJAAN

KONSEP RUMAH KOST  
2 LANTAI

JUDUL GAMBAR

DIGAMBAR

DIPERIKSA

|         |       |            |
|---------|-------|------------|
| TANGGAL | SKALA | NO. LEMBAR |
|         |       | 01         |




DENAH LANTAI

| KETERANGAN                    |       |            |
|-------------------------------|-------|------------|
|                               |       |            |
| OWNER                         |       |            |
|                               |       |            |
| PEKERJAAN                     |       |            |
| KONSEP RUMAH KOST<br>2 LANTAI |       |            |
| JUDUL GAMBAR                  |       |            |
|                               |       |            |
| DIGAMBAR                      |       |            |
|                               |       |            |
| DIPERIKSA                     |       |            |
|                               |       |            |
| TANGGAL                       | SKALA | NO. LEMBAR |
|                               |       | 02         |



DENAH LANTAI

|                               |       |            |
|-------------------------------|-------|------------|
| KETERANGAN                    |       |            |
|                               |       |            |
| OWNER                         |       |            |
|                               |       |            |
| PEKERJAAN                     |       |            |
| KONSEP RUMAH KOST<br>2 LANTAI |       |            |
| JUDUL GAMBAR                  |       |            |
|                               |       |            |
| DIGAMBAR                      |       |            |
|                               |       |            |
| DIPERIKSA                     |       |            |
|                               |       |            |
| TANGGAL                       | SKALA | NO. LEMBAR |
|                               |       | 03         |

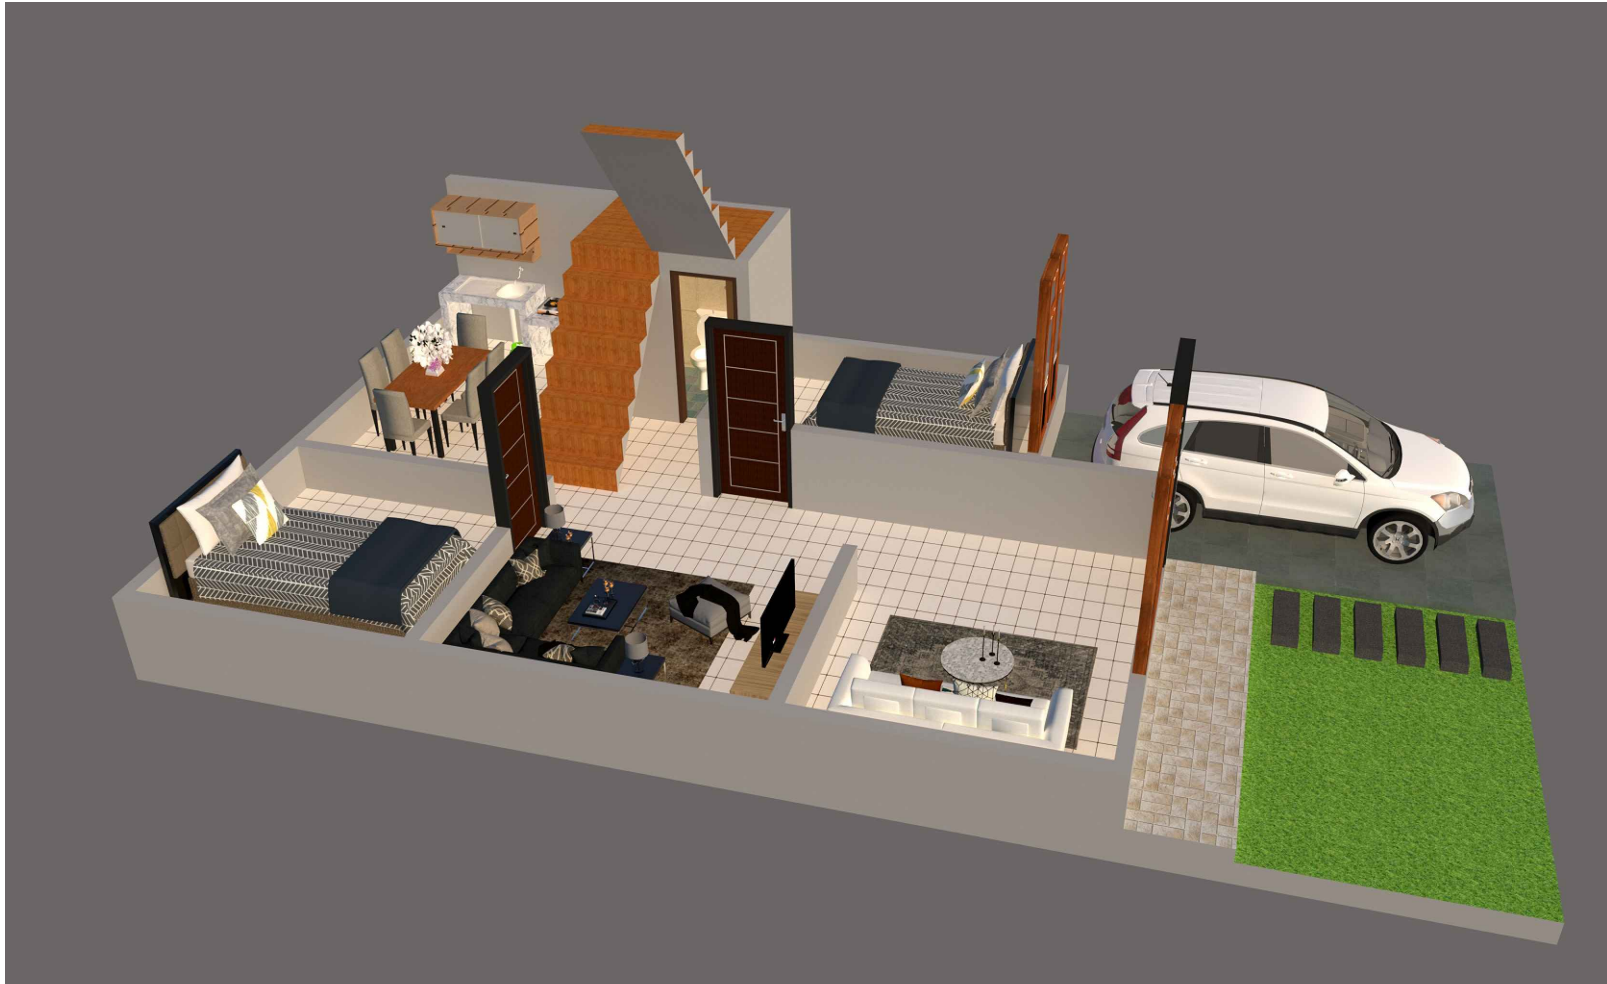

**DENAH LANTAI**

KETERANGAN

OWNER

PEKERJAAN

KONSEP RUMAH KOST  
2 LANTAI

JUDUL GAMBAR

DIGAMBAR

DIPERIKSA

|         |       |            |
|---------|-------|------------|
| TANGGAL | SKALA | NO. LEMBAR |
|         |       | 04         |