


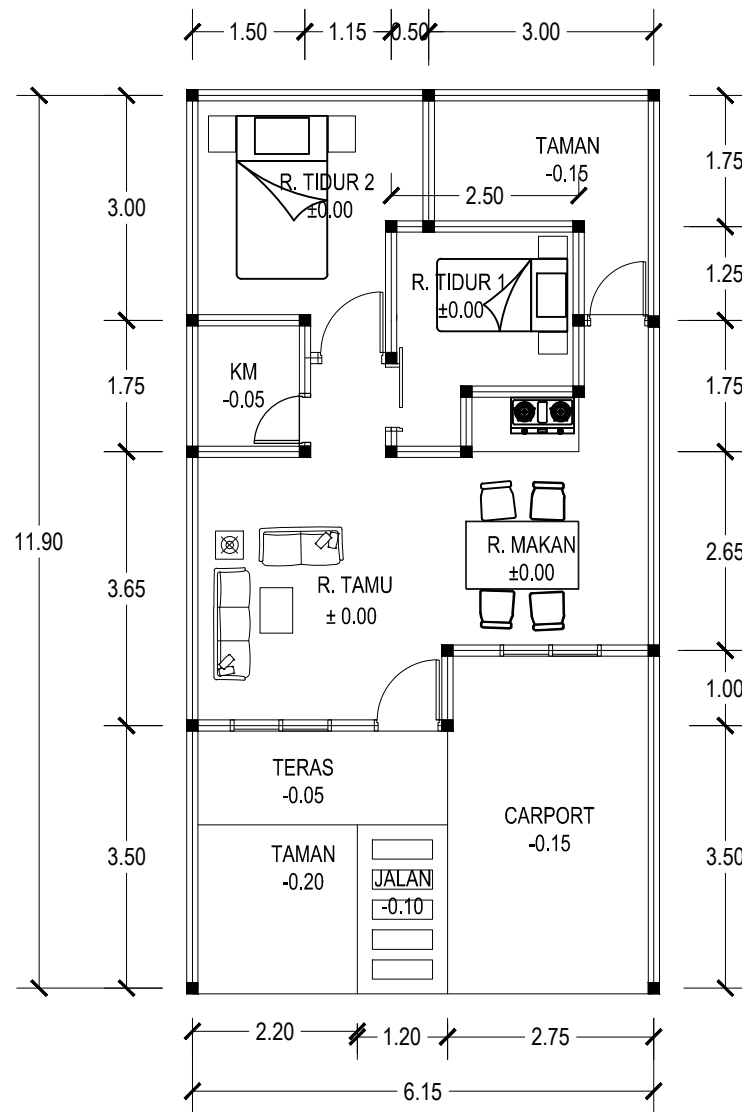

DENAH LANTAI

SKALA 1:100

KETERANGAN

OWNER

PEKERJAAN

KONSEP RUMAH
TINGGAL

JUDUL GAMBAR

DENAH LANTAI

DIGAMBAR

DIPERIKSA

TANGGAL SKALA NO. LEMBAR



DENAH LANTAI

SKALA 1:100

KETERANGAN		
OWNER		
PEKERJAAN		
KONSEP RUMAH TINGGAL		
JUDUL GAMBAR		
DENAH LANTAI		
DIGAMBAR		
DIPERIKSA		
TANGGAL	SKALA	NO. LEMBAR



DENAH LANTAI

SKALA 1:100

KETERANGAN		
OWNER		
PEKERJAAN		
KONSEP RUMAH TINGGAL		
JUDUL GAMBAR		
DENAH LANTAI		
DIGAMBAR		
DIPERIKSA		
TANGGAL	SKALA	NO. LEMBAR



DENAH LANTAI
SKALA 1:100

KETERANGAN		
OWNER		
PEKERJAAN		
KONSEP RUMAH TINGGAL		
JUDUL GAMBAR		
DENAH LANTAI		
DIGAMBAR		
DIPERIKSA		
TANGGAL	SKALA	NO. LEMBAR